




1A		
ESTANCIA	SUP UTIL	UTIL DESC.
Estar Comedor Cocina	31,05	
Vestibulo	1,65	
Baño	4,80	
Dormitorio 1	11,80	
Aseo	3,90	
Dormitorio 2	9,20	
Dormitorio 3	10,40	
Terraza cubierta (50%)	12,40	
Sup. Computable	79,00	

Primero A
S. CONST. COMPUTABLE SIN ZC
91,60
S. CONST. COMPUTABLE CON ZC
101,51

NOTA. El presente documento no es vinculante y puede sufrir modificaciones en fases posteriores.



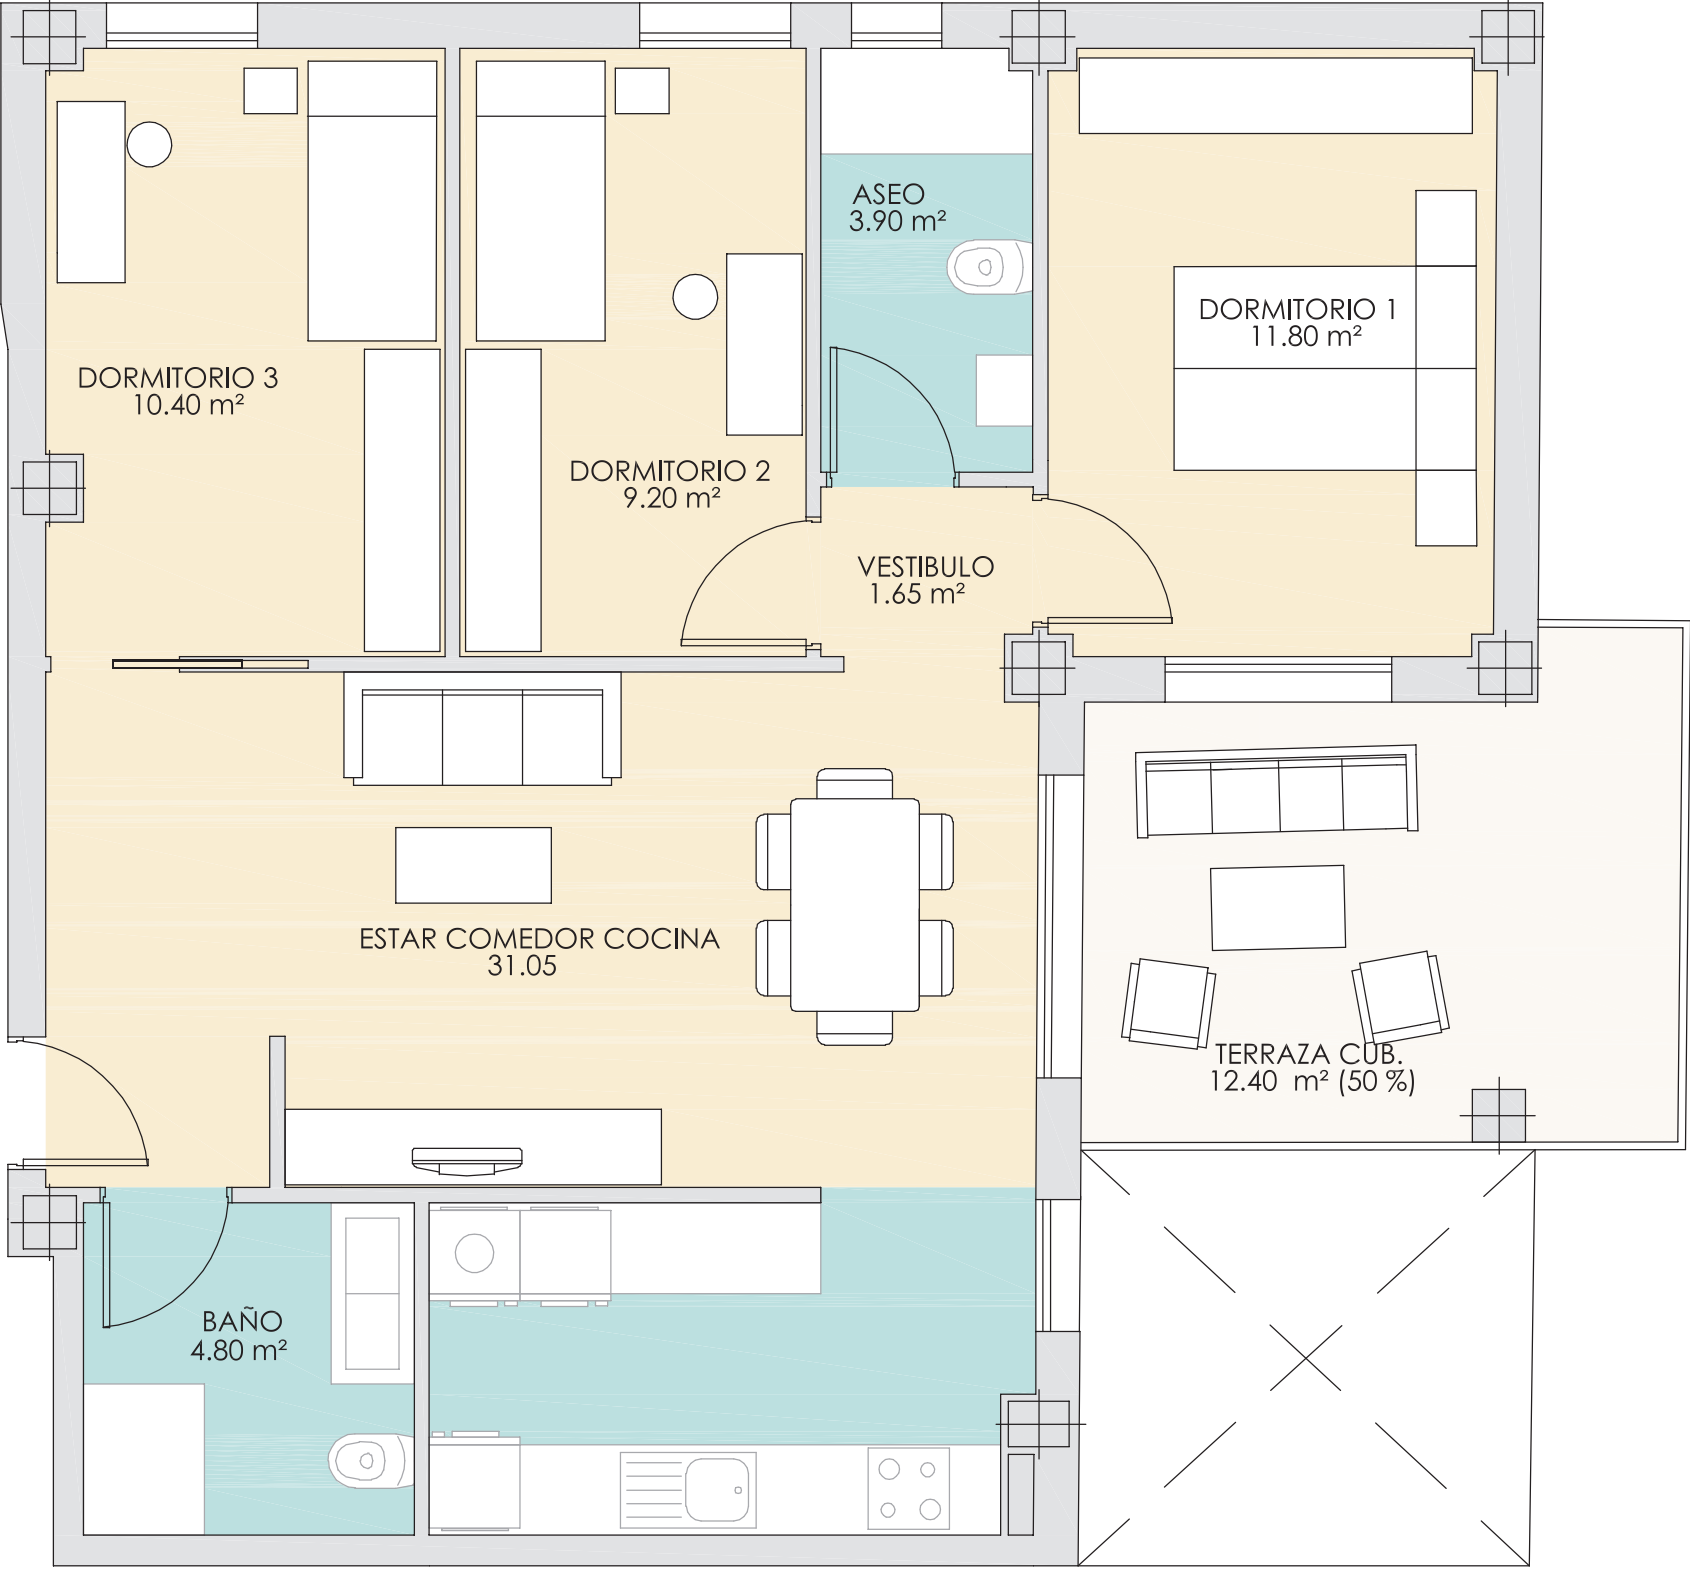


1A		
ESTANCIA	SUP UTIL	UTIL DESC.
Estar Comedor Cocina	31,05	
Vestibulo	1,65	
Baño	4,80	
Dormitorio 1	11,80	
Aseo	3,90	
Dormitorio 2	9,20	
Dormitorio 3	10,40	
Terraza cubierta (50%)	12,40	
Sup. Computable	79,00	

Primero A
S. CONST. COMPUTABLE SIN ZC
91,60
S. CONST. COMPUTABLE CON ZC
101,51

NOTA. El presente documento no es vinculante y puede sufrir modificaciones en fases posteriores.



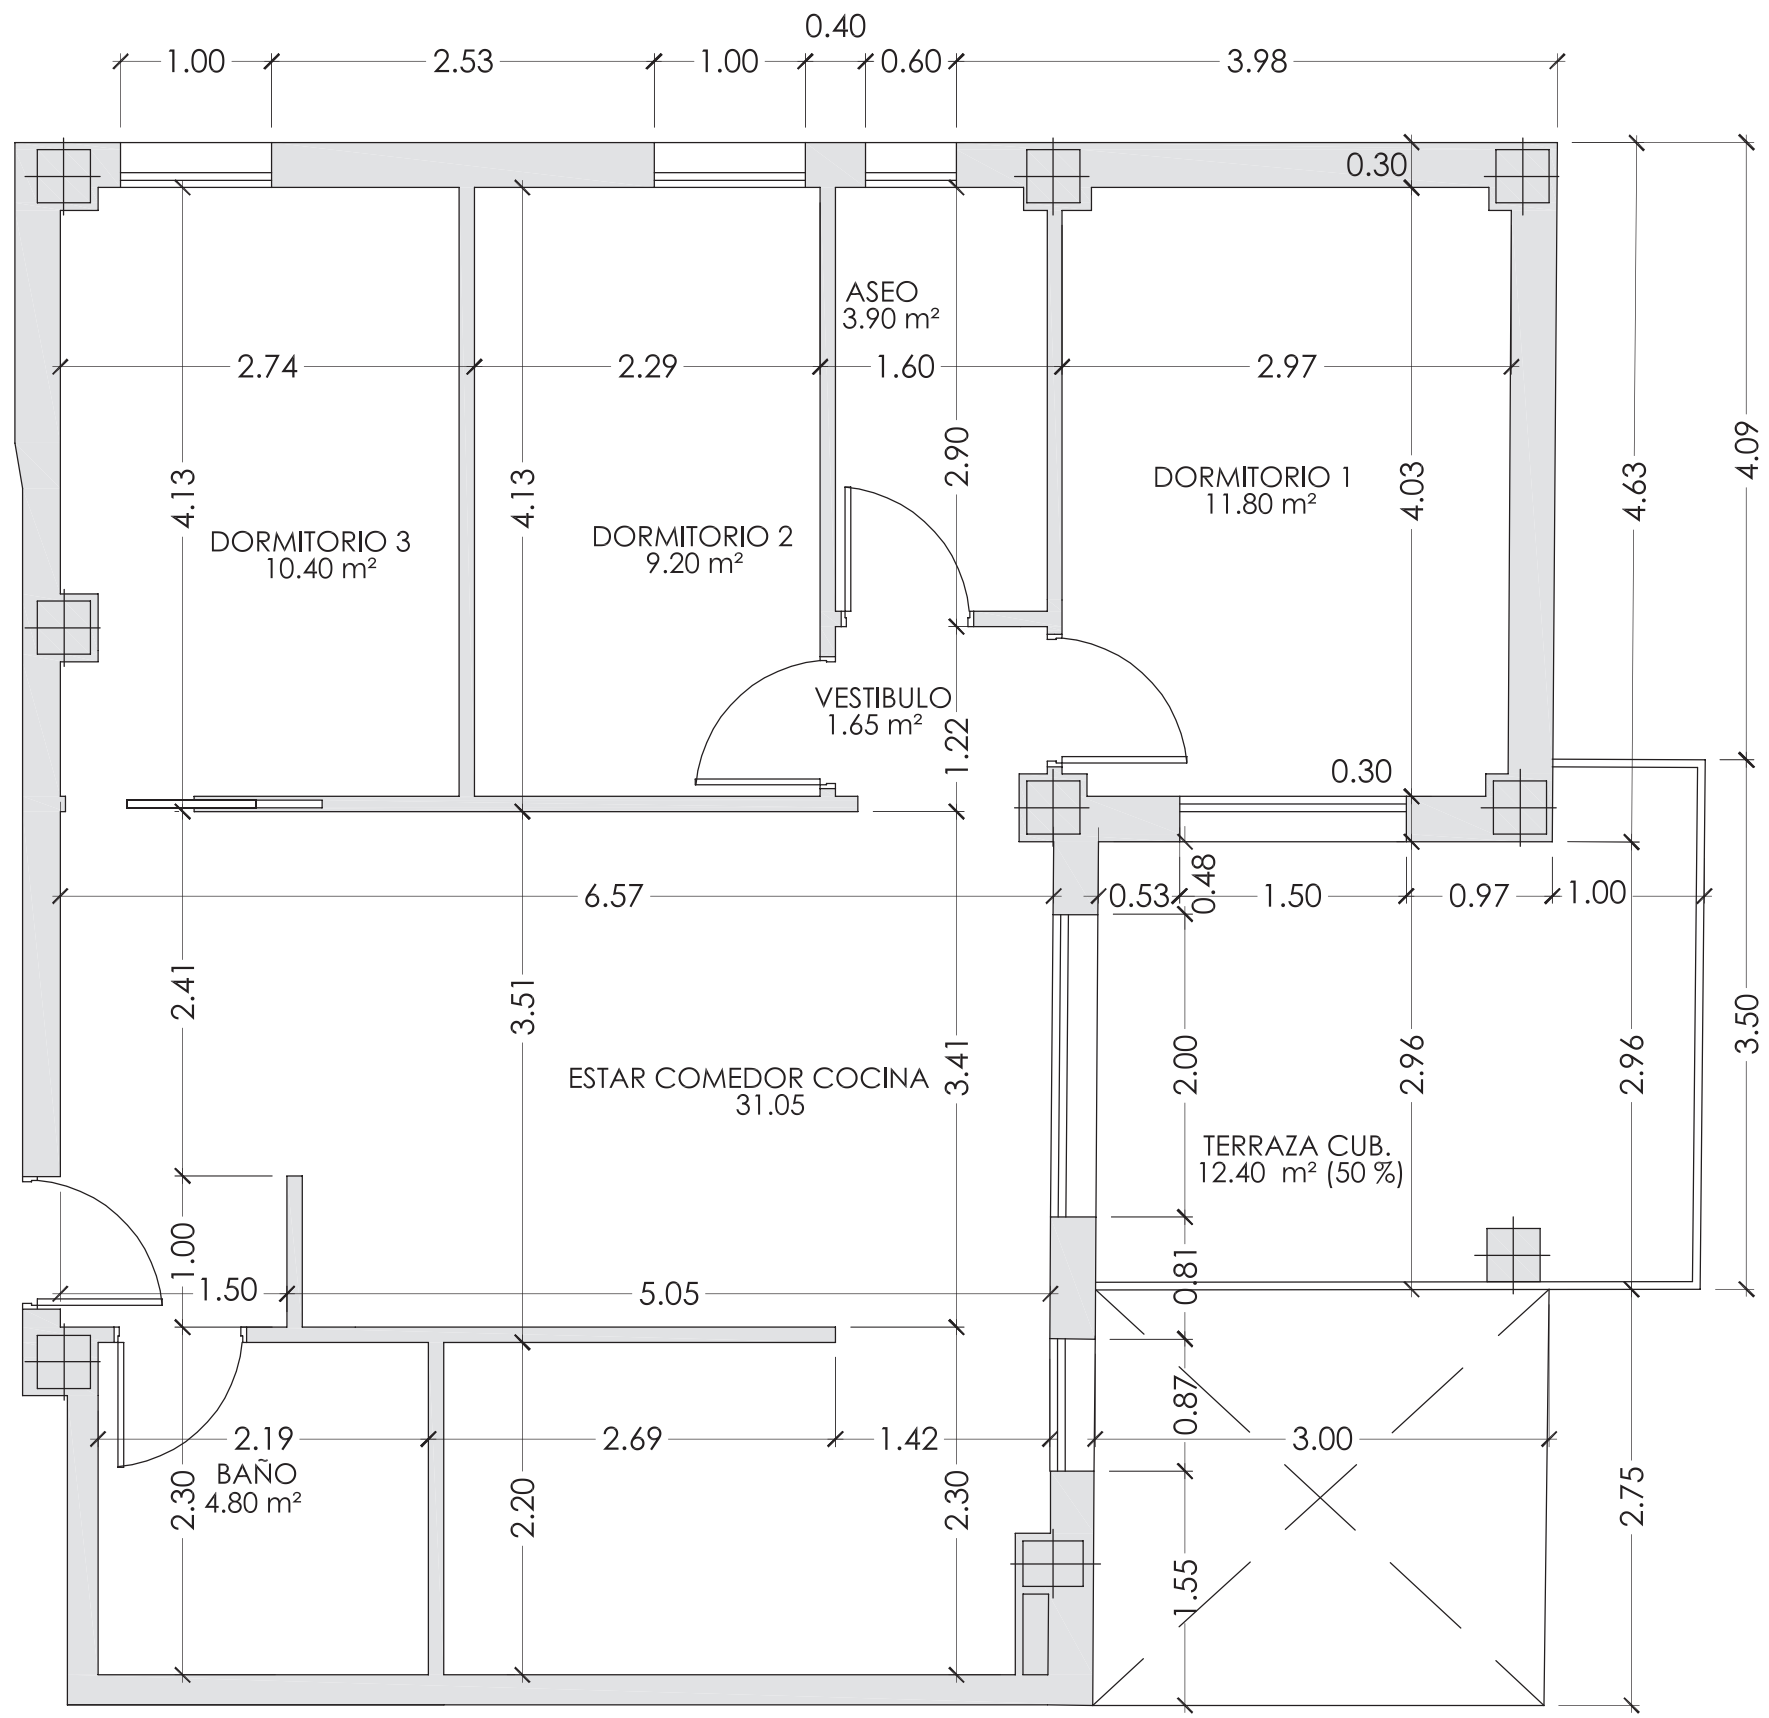

1A		
ESTANCIA	SUP UTIL	UTIL DESC.
Estar Comedor Cocina	31,05	
Vestibulo	1,65	
Baño	4,80	
Dormitorio 1	11,80	
Aseo	3,90	
Dormitorio 2	9,20	
Dormitorio 3	10,40	
Terraza cubierta (50%)	12,40	
Sup. Computable	79,00	

Primero A
S. CONST. COMPUTABLE SIN ZC
91,60
S. CONST. COMPUTABLE CON ZC
101,51

NOTA. El presente documento no es vinculante y puede sufrir modificaciones en fases posteriores.

