


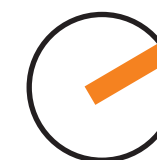


| 2A                     |          |            |
|------------------------|----------|------------|
| ESTANCIA               | SUP UTIL | UTIL DESC. |
| Estar Comedor Cocina   | 31,05    |            |
| Vestibulo              | 1,65     |            |
| Baño                   | 4,80     |            |
| Dormitorio 1           | 11,80    |            |
| Aseo                   | 3,90     |            |
| Dormitorio 2           | 9,20     |            |
| Dormitorio 3           | 10,40    |            |
| Terraza cubierta (50%) | 12,40    |            |
| Sup. Computable        | 79,00    |            |

| Segundo A                   |
|-----------------------------|
| S. CONST. COMPUTABLE SIN ZC |
| 91,60                       |
| S. CONST. COMPUTABLE CON ZC |
| 101,51                      |

NOTA. El presente documento no es vinculante y puede sufrir modificaciones en fases posteriores.



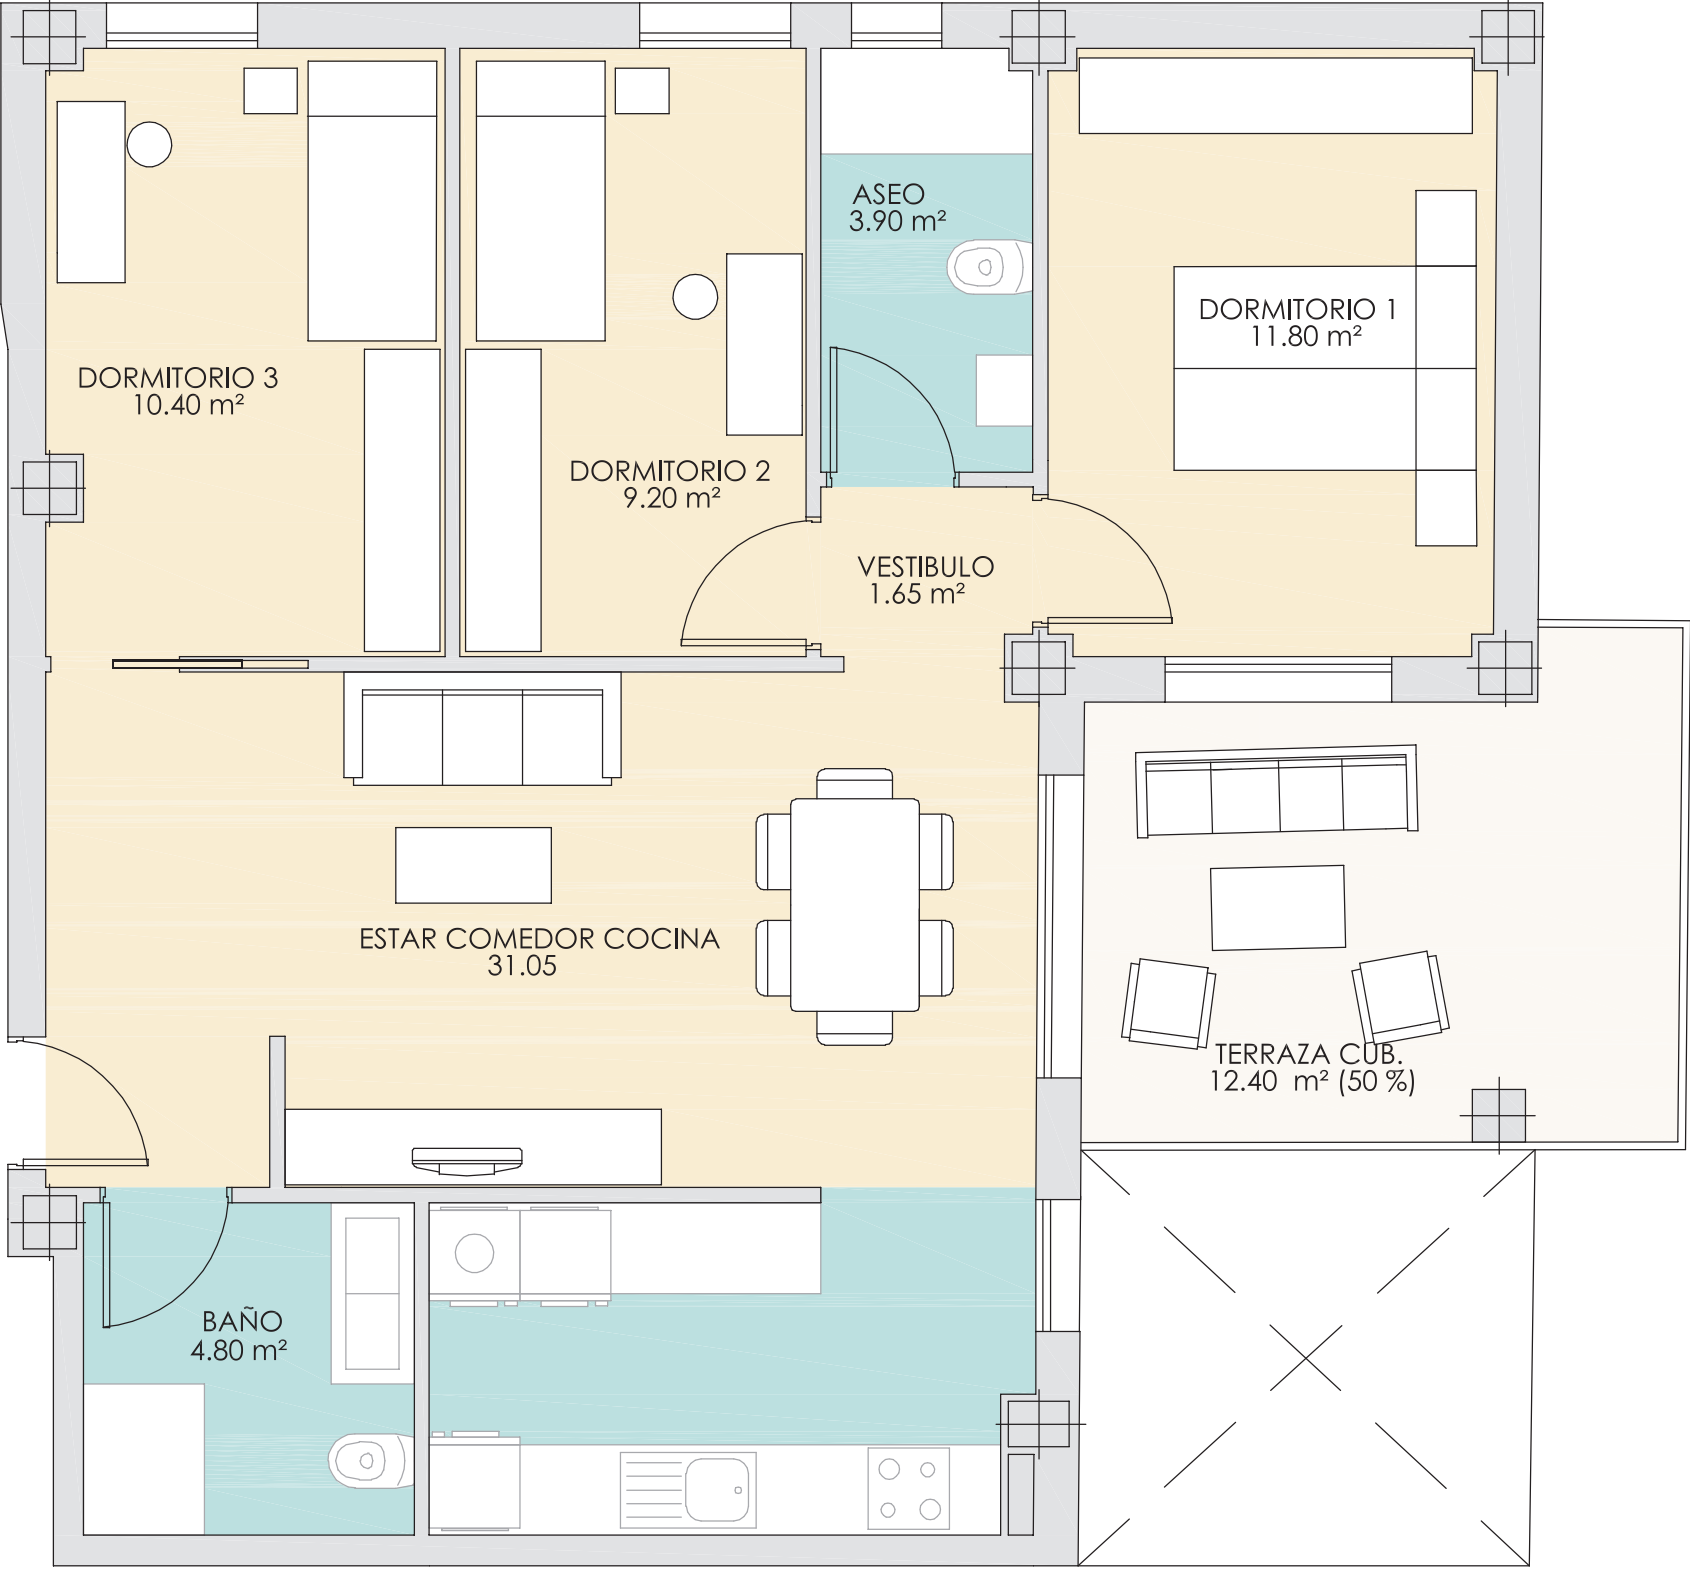


|                        |          |            |
|------------------------|----------|------------|
| 2A                     |          |            |
| ESTANCIA               | SUP UTIL | UTIL DESC. |
| Estar Comedor Cocina   | 31,05    |            |
| Vestibulo              | 1,65     |            |
| Baño                   | 4,80     |            |
| Dormitorio 1           | 11,80    |            |
| Aseo                   | 3,90     |            |
| Dormitorio 2           | 9,20     |            |
| Dormitorio 3           | 10,40    |            |
| Terraza cubierta (50%) | 12,40    |            |
| Sup. Computable        | 79,00    |            |

|                             |
|-----------------------------|
| Segundo A                   |
| S. CONST. COMPUTABLE SIN ZC |
| 91,60                       |
| S. CONST. COMPUTABLE CON ZC |
| 101,51                      |

NOTA. El presente documento no es vinculante y puede sufrir modificaciones en fases posteriores.



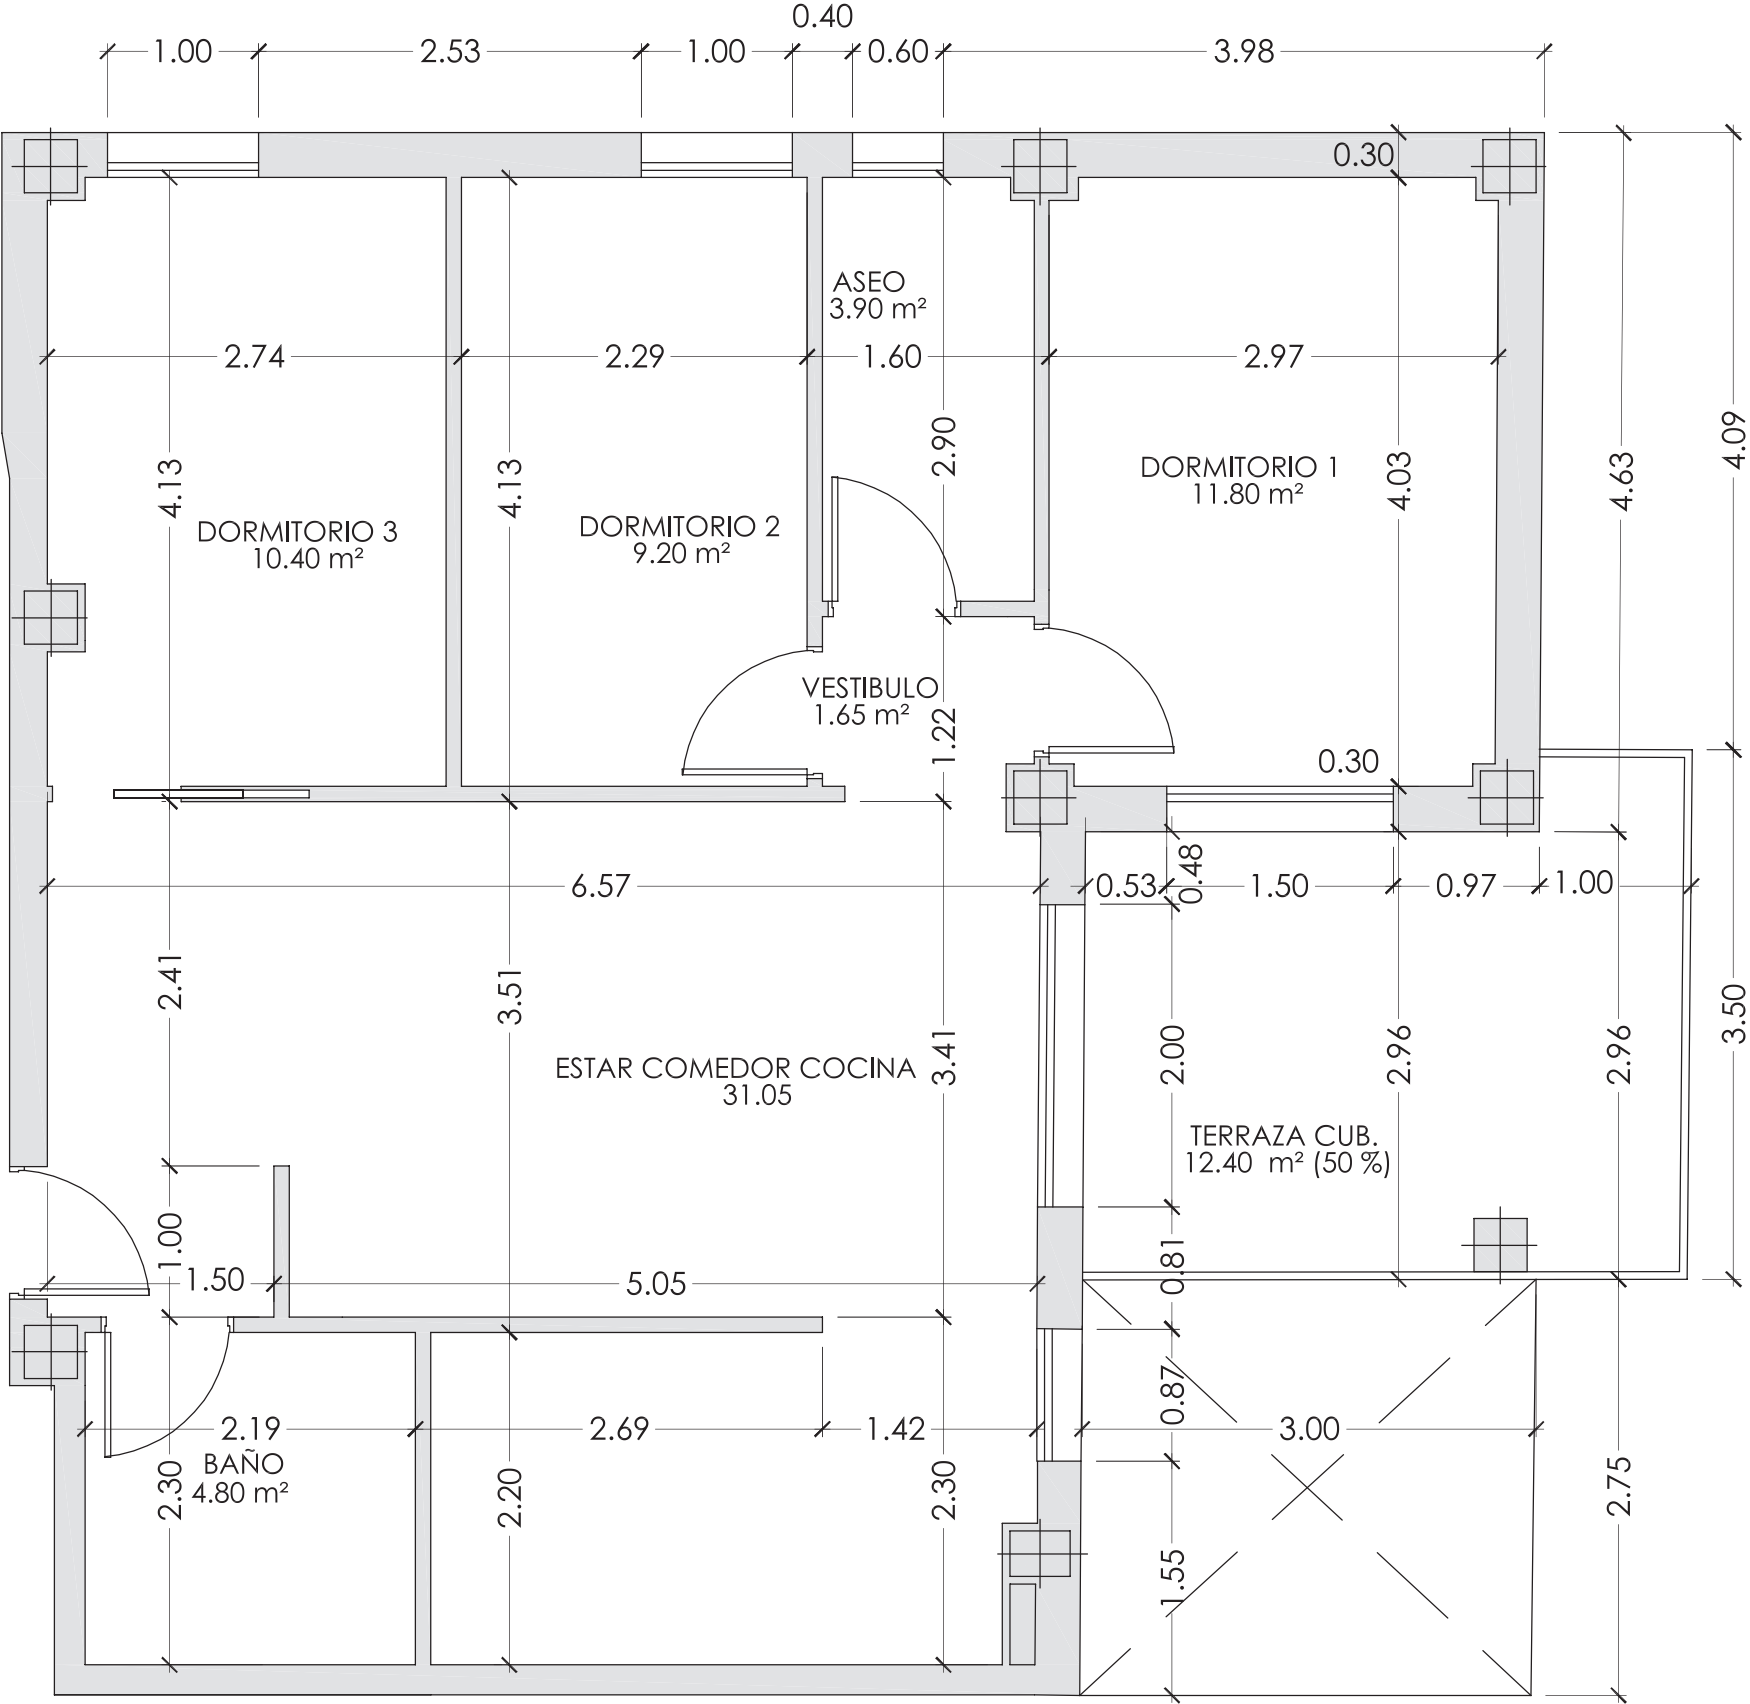

| 2A                     |          |            |
|------------------------|----------|------------|
| ESTANCIA               | SUP UTIL | UTIL DESC. |
| Estar Comedor Cocina   | 31,05    |            |
| Vestibulo              | 1,65     |            |
| Baño                   | 4,80     |            |
| Dormitorio 1           | 11,80    |            |
| Aseo                   | 3,90     |            |
| Dormitorio 2           | 9,20     |            |
| Dormitorio 3           | 10,40    |            |
| Terraza cubierta (50%) | 12,40    |            |
| Sup. Computable        | 79,00    |            |

| Segundo A                   |
|-----------------------------|
| S. CONST. COMPUTABLE SIN ZC |
| 91,60                       |
| S. CONST. COMPUTABLE CON ZC |
| 101,51                      |

NOTA. El presente documento no es vinculante y puede sufrir modificaciones en fases posteriores.

