




2C		
ESTANCIA	SUP UTIL	UTIL DESC.
Estar Comedor	21,50	
Dormitorio 1	11,75	
Baño	3,50	
Vestibulo	1,00	
Dormitorio 2	8,25	
Sup. Computable	46,00	

Primero C
S. CONST. COMPUTABLE SIN ZC
54,24
S. CONST. COMPUTABLE CON ZC
60,11

NOTA. El presente documento no es vinculante y puede sufrir modificaciones en fases posteriores.



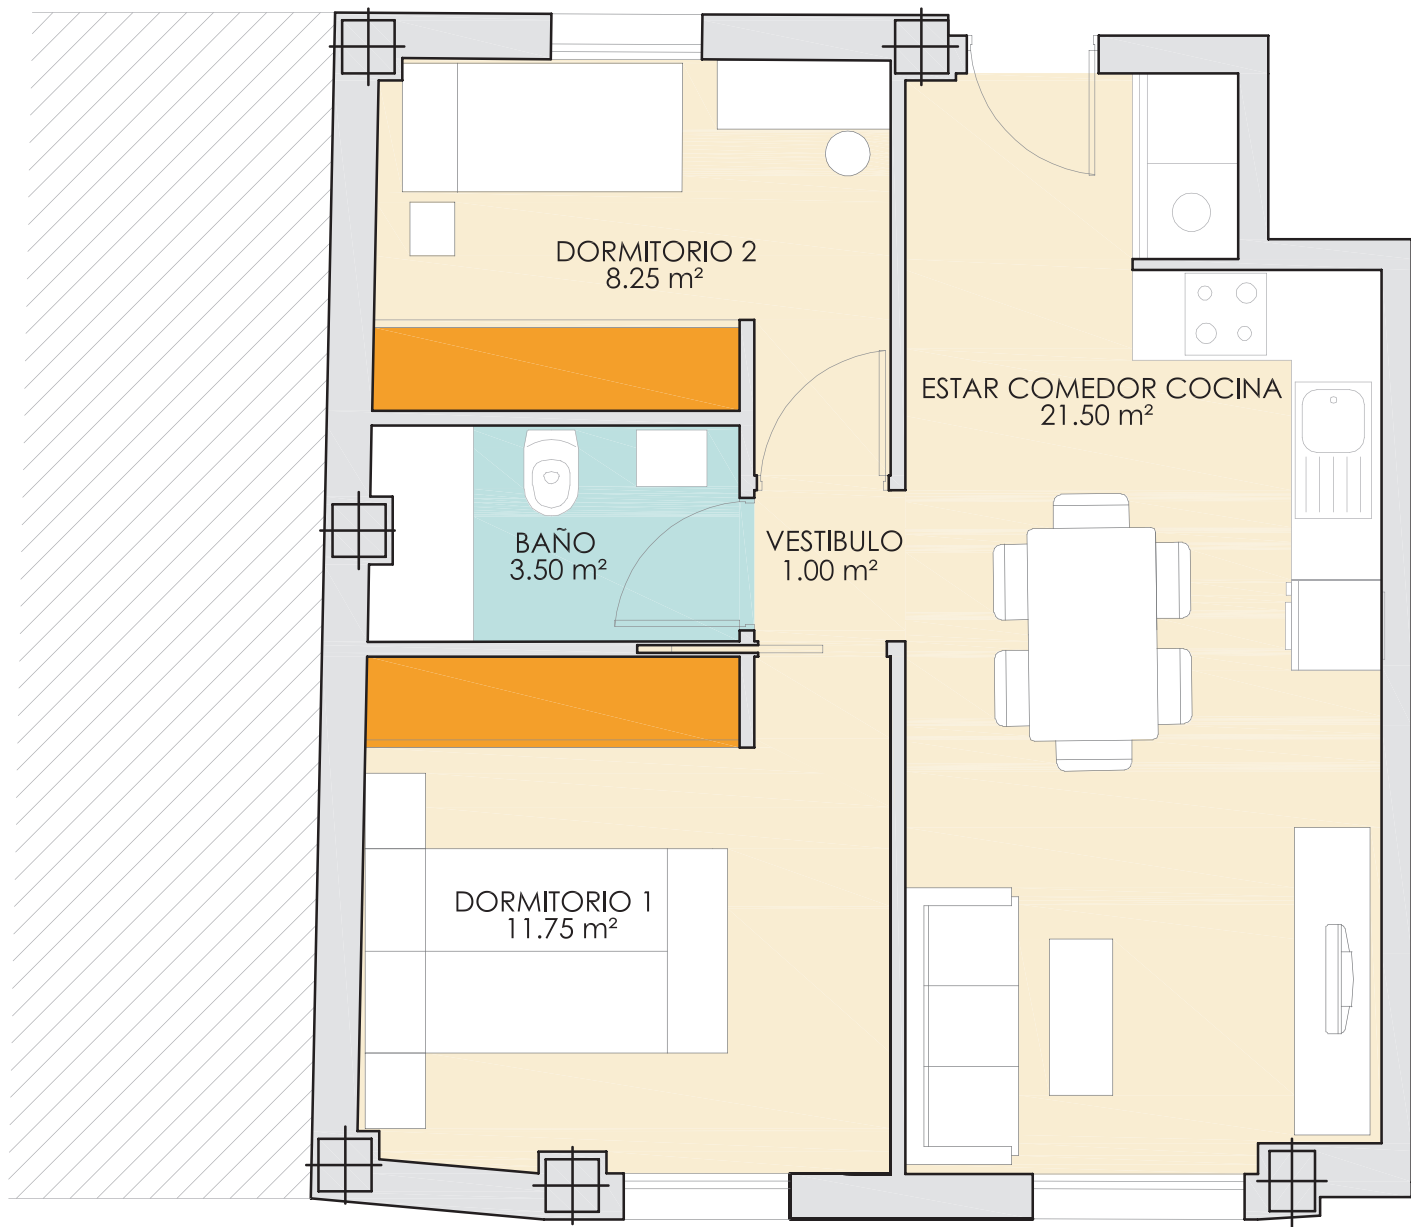


ESTANCIA	SUP UTIL	UTIL DESC.
Estar Comedor	21,50	
Dormitorio 1	11,75	
Baño	3,50	
Vestibulo	1,00	
Dormitorio 2	8,25	
Sup. Computable	46,00	

Primero C
S. CONST. COMPUTABLE SIN ZC
54,24
S. CONST. COMPUTABLE CON ZC
60,11

NOTA. El presente documento no es vinculante y puede sufrir modificaciones en fases posteriores.



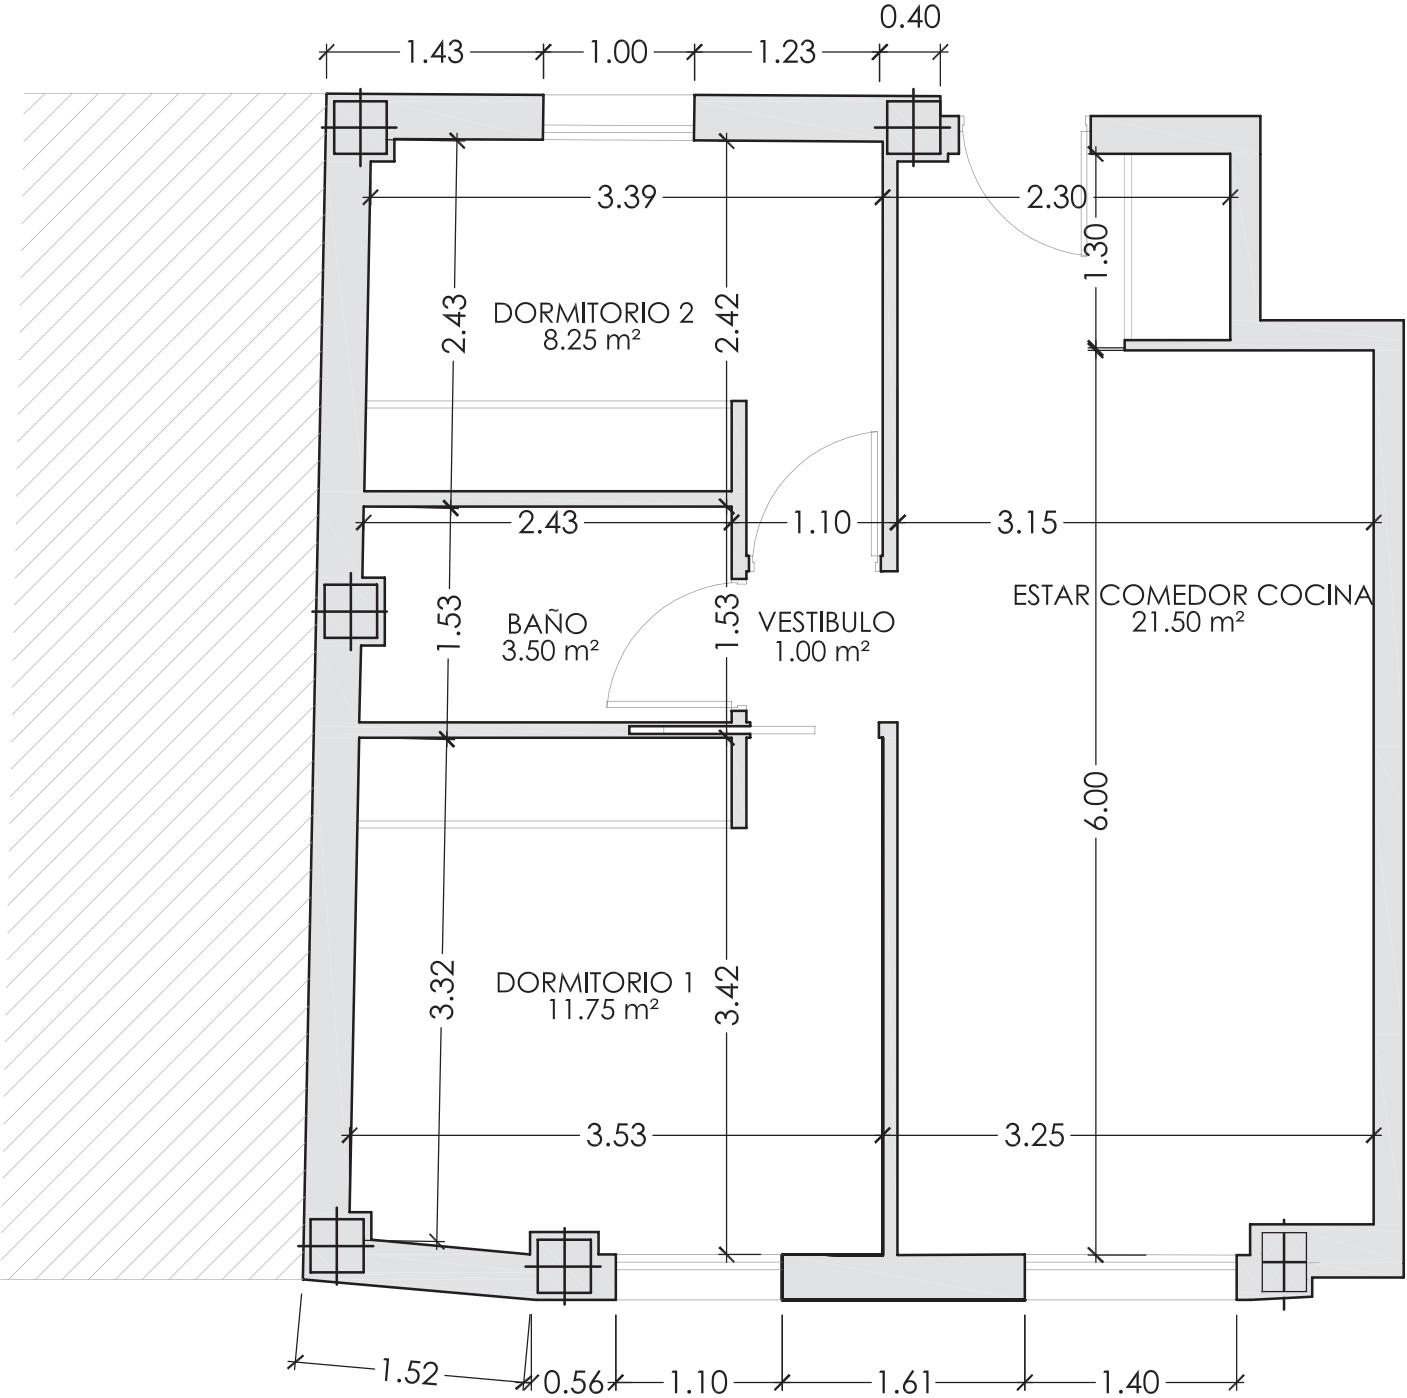

2C		
ESTANCIA	SUP UTIL	UTIL DESC.
Estar Comedor	21,50	
Dormitorio 1	11,75	
Baño	3,50	
Vestibulo	1,00	
Dormitorio 2	8,25	
Sup. Computable	46,00	

Primero C
S. CONST. COMPUTABLE SIN ZC
54,24
S. CONST. COMPUTABLE CON ZC
60,11

NOTA. El presente documento no es vinculante y puede sufrir modificaciones en fases posteriores.

