




ÁTICO A		
ESTANCIA	SUP UTIL	UTIL DESC.
Estar Comedor Cocina	27,25	
Baño	4,50	
Dormitorio 1	12,50	
Aseo	4,20	
Dormitorio 2	9,10	
Terraza Descubierta		42,80
Sup. Computable	57,55	42,80

Ático A	
S. CONST. COMPUTABLE SIN ZC	68,25
S. CONST. COMPUTABLE CON ZC	75,63

NOTA. El presente documento no es vinculante y puede sufrir modificaciones en fases posteriores.



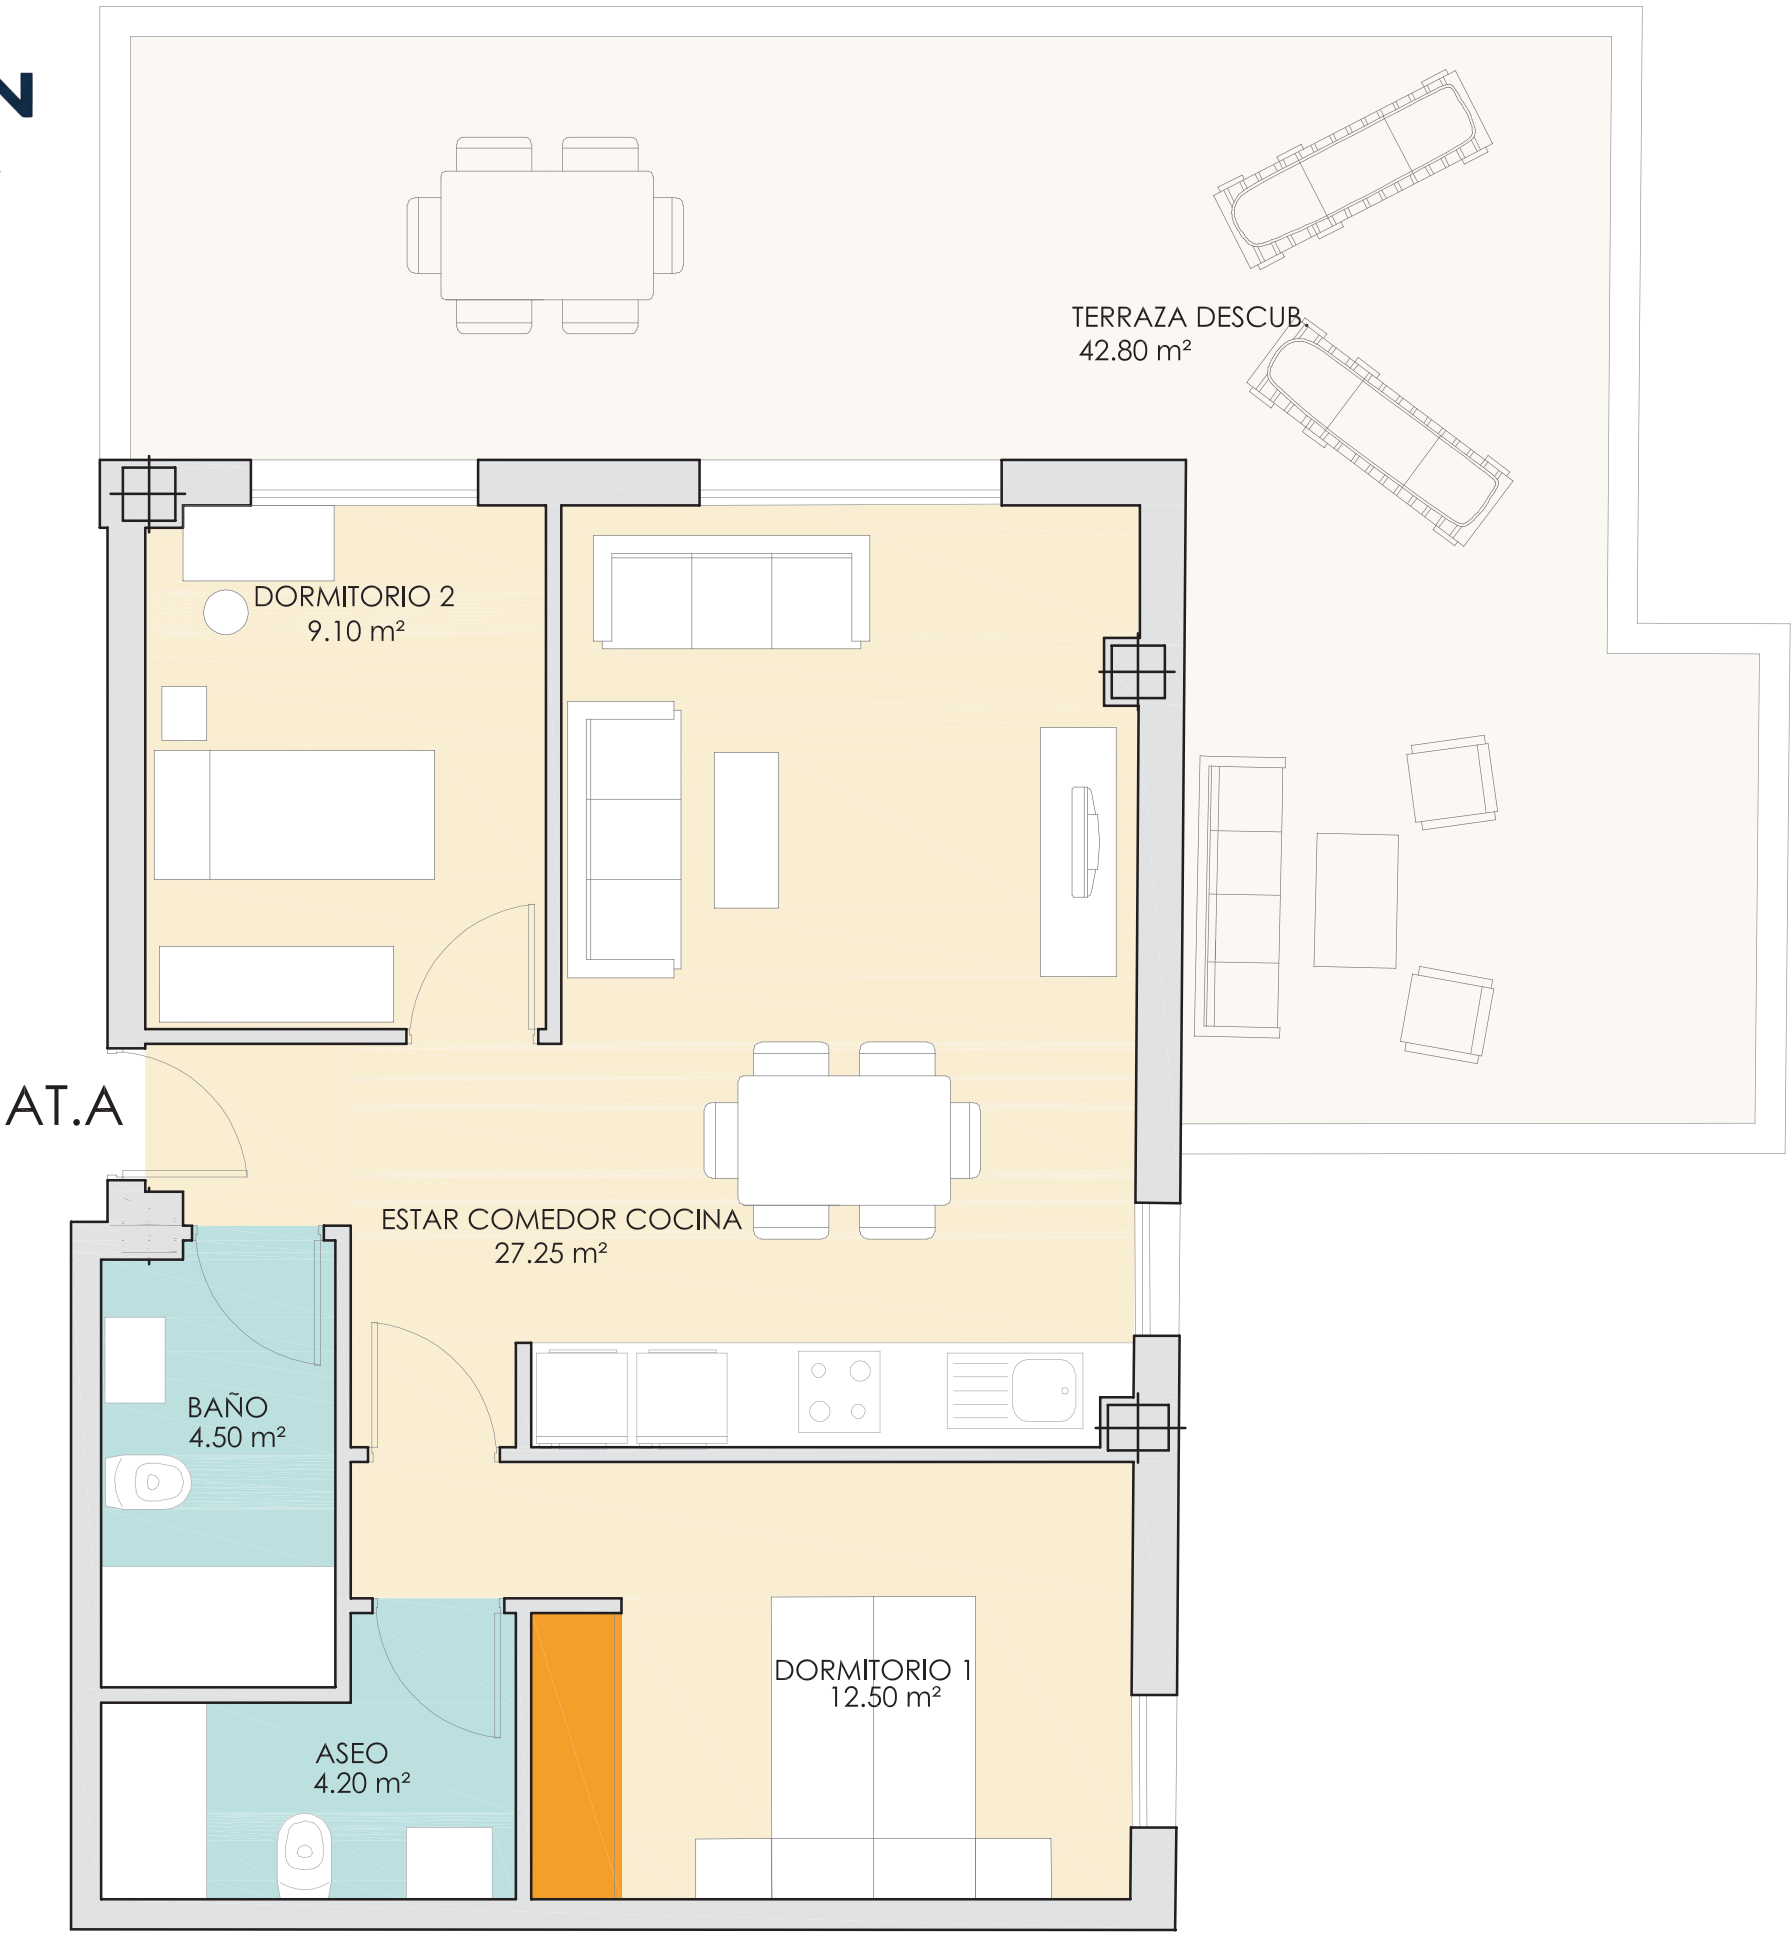


ATICO A		
ESTANCIA	SUP UTIL	UTIL DESC.
Estar Comedor Cocina	27,25	
Baño	4,50	
Dormitorio 1	12,50	
Aseo	4,20	
Dormitorio 2	9,10	
Terraza Descubierta		42,80
Sup. Computable	57,55	42,80

Ático A
S. CONST. COMPUTABLE SIN ZC
68,25
S. CONST. COMPUTABLE CON ZC
75,63

NOTA. El presente documento no es vinculante y puede sufrir modificaciones en fases posteriores.



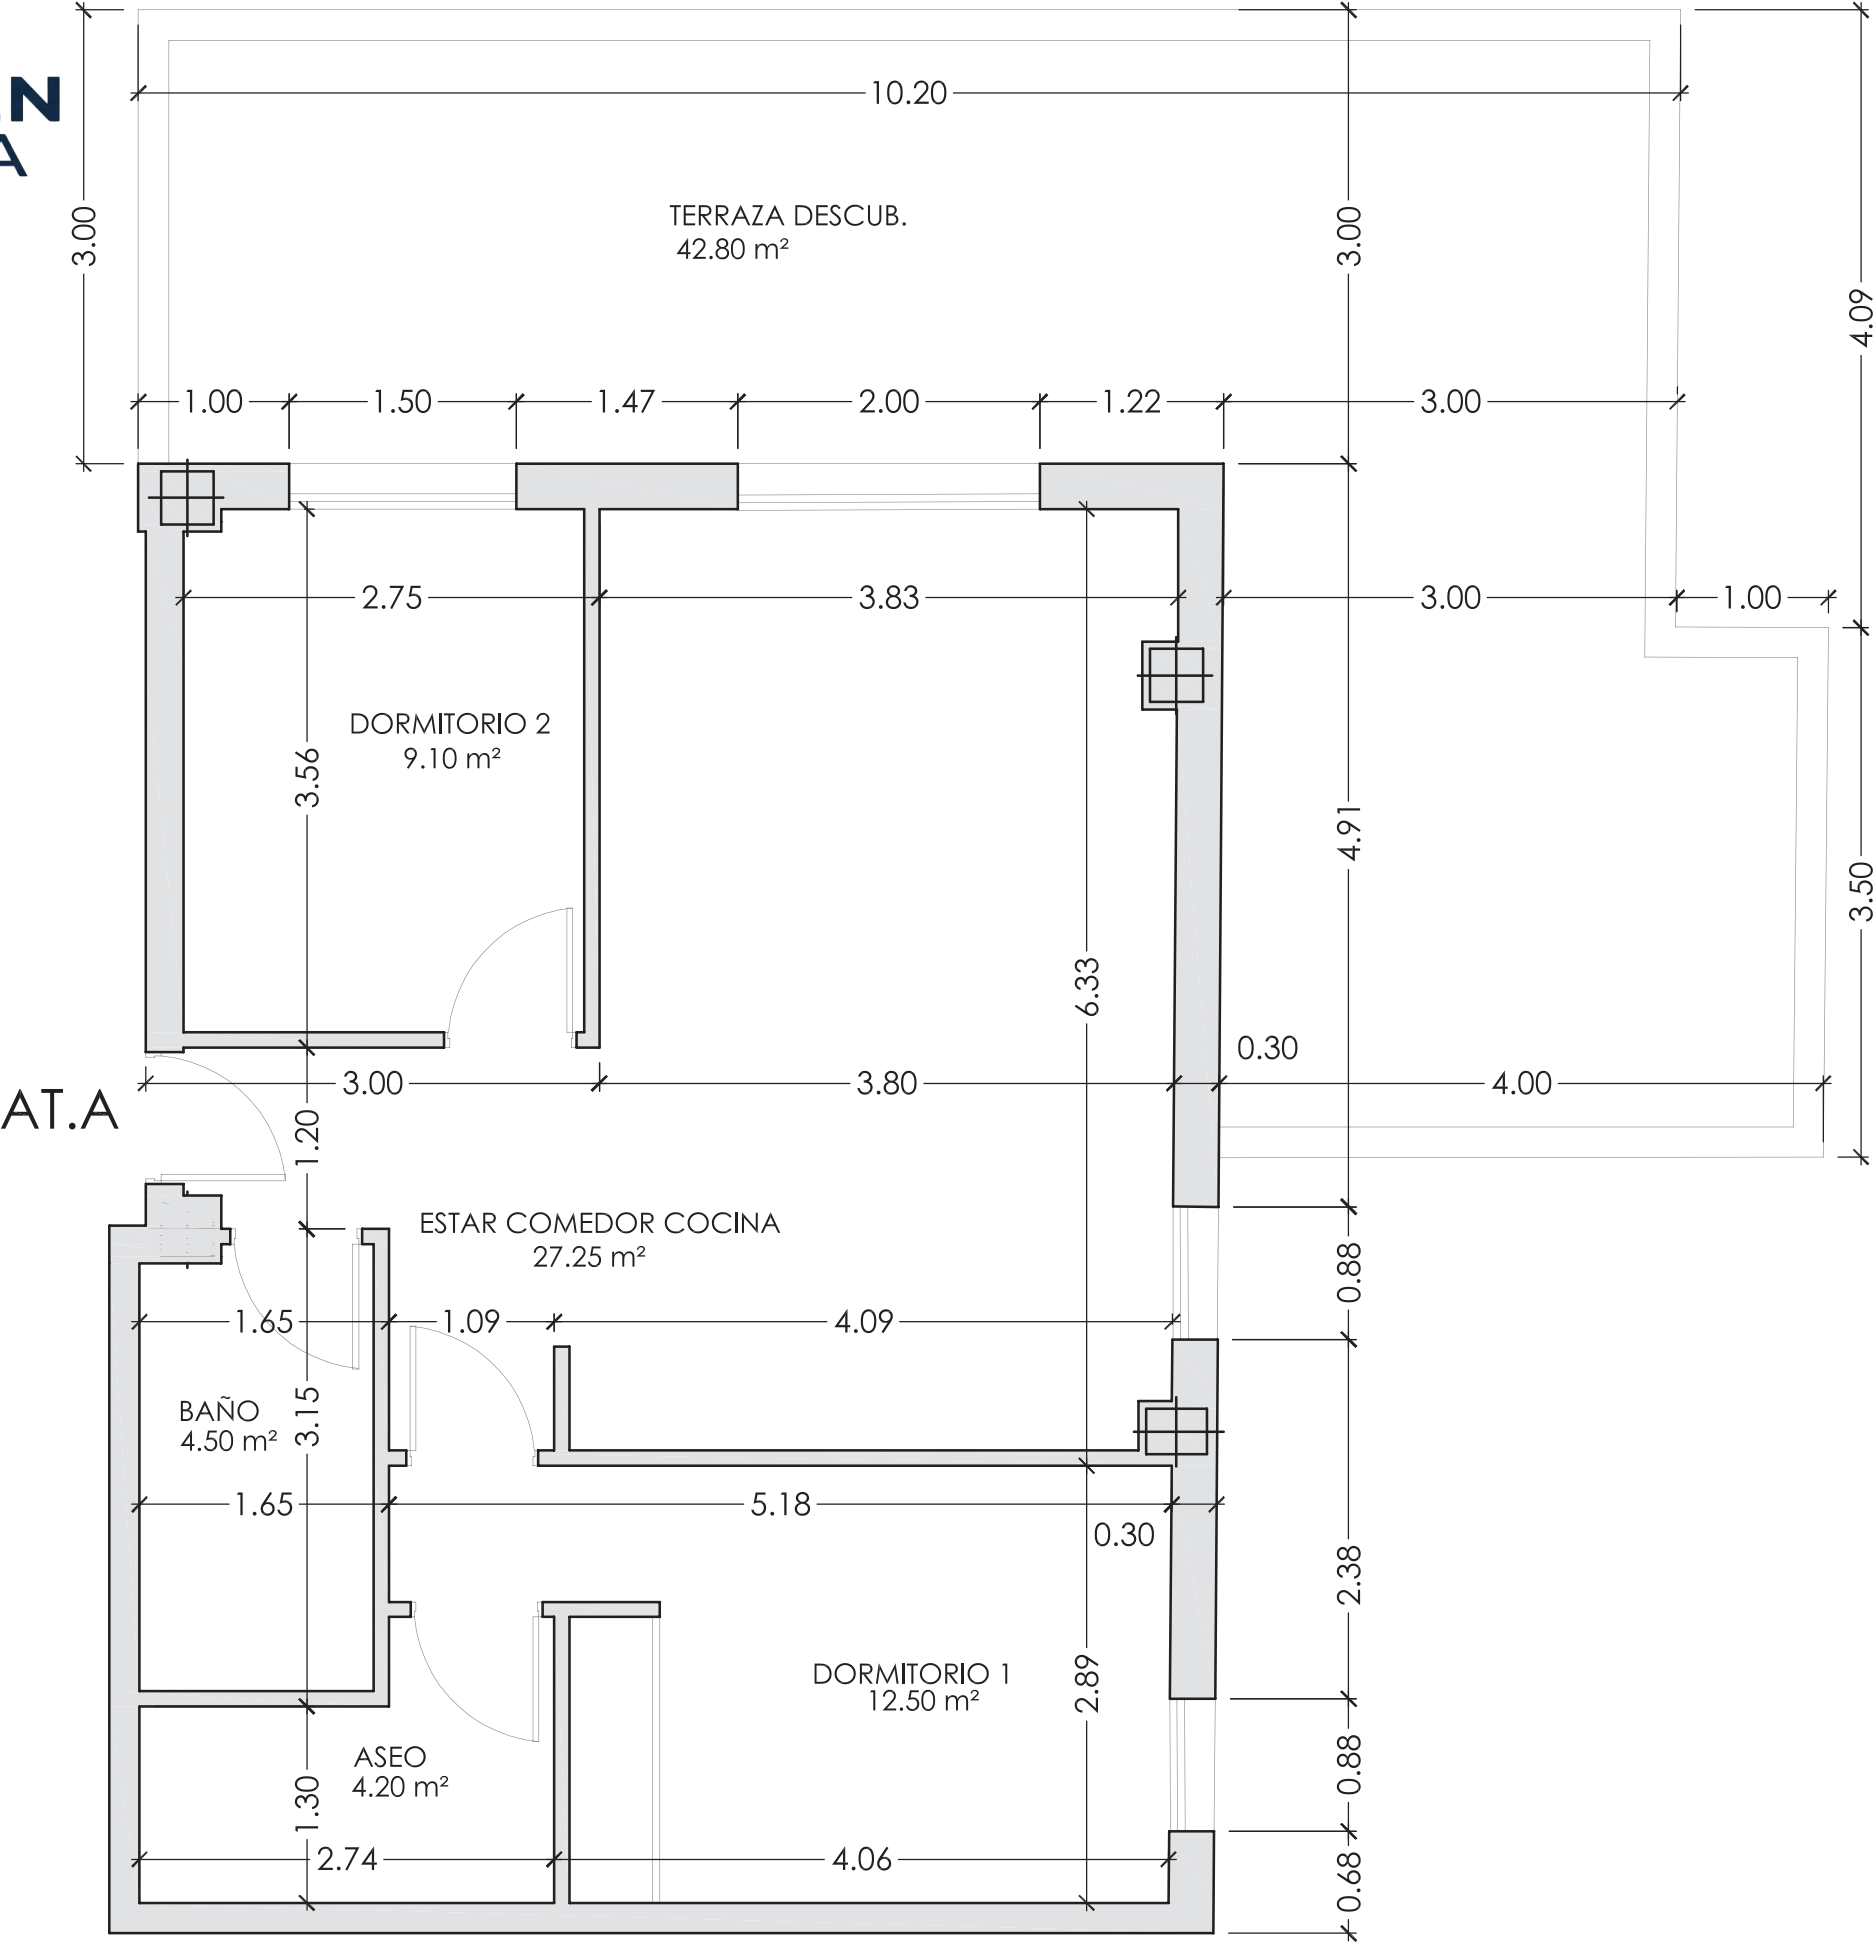

ÁTICO A		
ESTANCIA	SUP UTIL	UTIL DESC.
Estar Comedor Cocina	27,25	
Baño	4,50	
Dormitorio 1	12,50	
Aseo	4,20	
Dormitorio 2	9,10	
Terraza Descubierta		42,80
Sup. Computable	57,55	42,80

Ático A
S. CONST. COMPUTABLE SIN ZC
68,25
S. CONST. COMPUTABLE CON ZC
75,63

NOTA. El presente documento no es vinculante y puede sufrir modificaciones en fases posteriores.

